


RÉSIDENCE DOMINIC BOUDRIAS

LOT: 6 043 194, matricule 5822-95-4090, Chemin du Cardinal, Notre-Dame-de-la-Merci, Qc

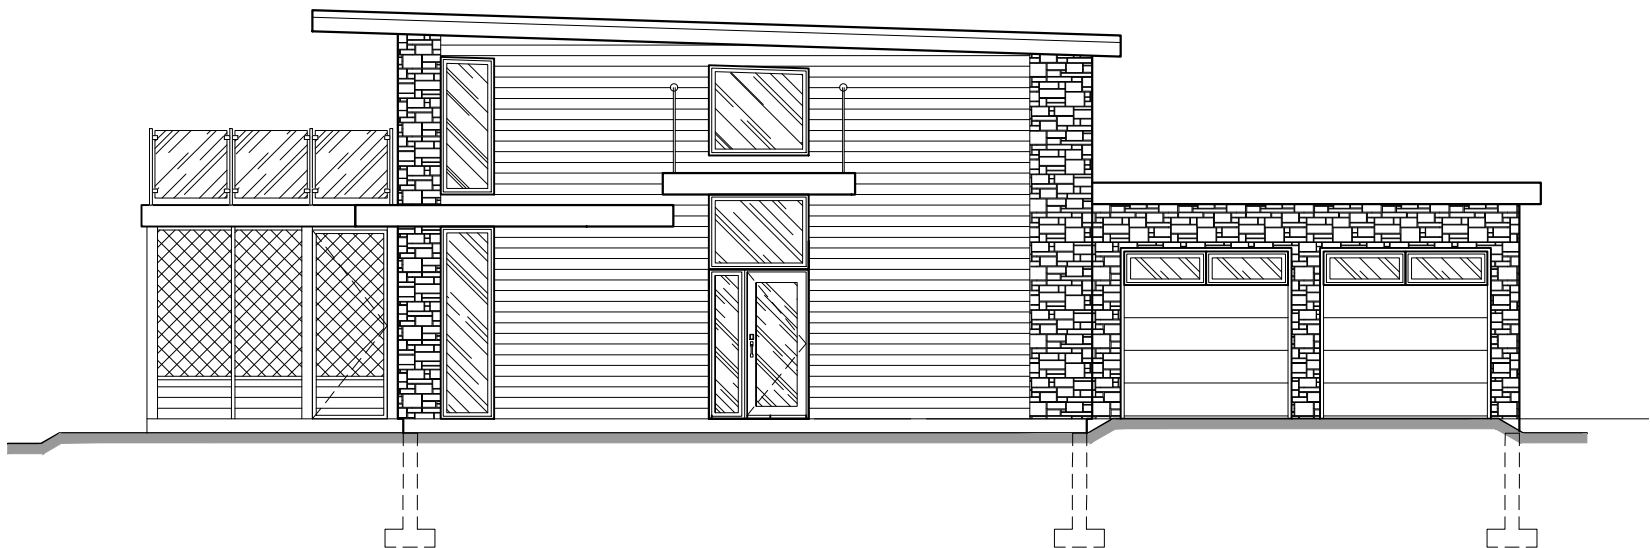

INDEX DES PLANS	
PT	PAGE TITRE
A01	PLAN DU REZ-DE-CHAUSSÉE
A02	PLAN DE L'ÉTAGE
A03	PLAN DE TOITURE
A04	ÉLÉVATION PRINCIPALE
A05	ÉLÉVATION GAUCHE
A06	ÉLÉVATION DROITE
A07	ÉLÉVATION ARRIÈRE
A08	COUPE TRANSVERSALE

NO	DATE	RÉVISION
00	2022/12/19	POUR PERMIS
01		
02		

NOTES GÉNÉRALES

CES DOCUMENTS ONT ÉTÉ PRÉPARÉS SOUS FORME ABREGÉE, AFIN DE COMPLETER LA DÉFINITION DES TRAVAUX ET DE FACILITER LA RÉPARTITION DES OUVRAGES ENTRE LES DIFFÉRENTS CORPS DE MÉTIERS. ON NE SAURAIT INTERPRETER CES DOCUMENTS DE FACON LIMITATIVE. L'ENTREPRENEUR SERA TENU DE FOURNIR ET DE POSER TOUS LES MATÉRIAUX, ACCESSOIRES ET QUINCAILLERIE NÉCESSAIRES À L'ACHEVEMENT COMPLET DES TRAVAUX SANS EXTRA AU CONTRAT, SAUF EXPLICITEMENT DEFINIT COMME ETANT "HORS CONTRAT". LA OU LES TRAVAUX À FAIRE NE SONT PAS SPÉCIFIQUEMENT DÉCRITS, ON SE RÉFÉRERA AUX PRATIQUES USUELLES DE BONNE CONSTRUCTION ET SUIVANT LES RÈGLES DE L'ART, LES CODES ET RÈGLEMENTS EN VIGUEUR.

- TOUTES LES DIMENSIONS SONT EN PIED POUCE
- TOUTES REPRODUCTIONS TOTALS OU PARTIELLES SANS LE CONSENTEMENT ÉCRIT DE JEAN TRÉPANIER TECH. EN ARCHITECTURE SONT STRICTEMENT INTERDITES

NOTE À L'ENTREPRENEUR

- AVANT D'ENTREPRENDRE LES TRAVAUX, L'ENTREPRENEUR DEVRA VÉRIFIER TOUTES LES DIMENSION.
- LE PRODUIT FINI DEVRA ÊTRE CONFORME AUX EXIGENCES DU CODE NATIONAL DU BÂTIMENT, ÉDITION EN VIGUEUR

CHI-LONG

TECHNICIEN EN ARCHITECTURE



Jean Trépanier, T.P.

514-917-2362

6080 de L'Écot,

Terrebonne, Québec J7M 2B2


CLIENT

DOMINIC BOUDRIAS
LOT : 6 034 194
MATRICULE : 5822-95-4090
CHEMIN DU CARDINAL
NOTRE-DAME-DE-LA-MERCI, QC

TITRE

PLAN DE FONDATION

DESSINÉ PAR	C.L.VAN	ECHELLE / SCALE	AUCUNE
VÉRIFIÉ PAR	J.TRÉPANIER	PAGE	PT
NO DOSSIER	20220909	RÉVISION	

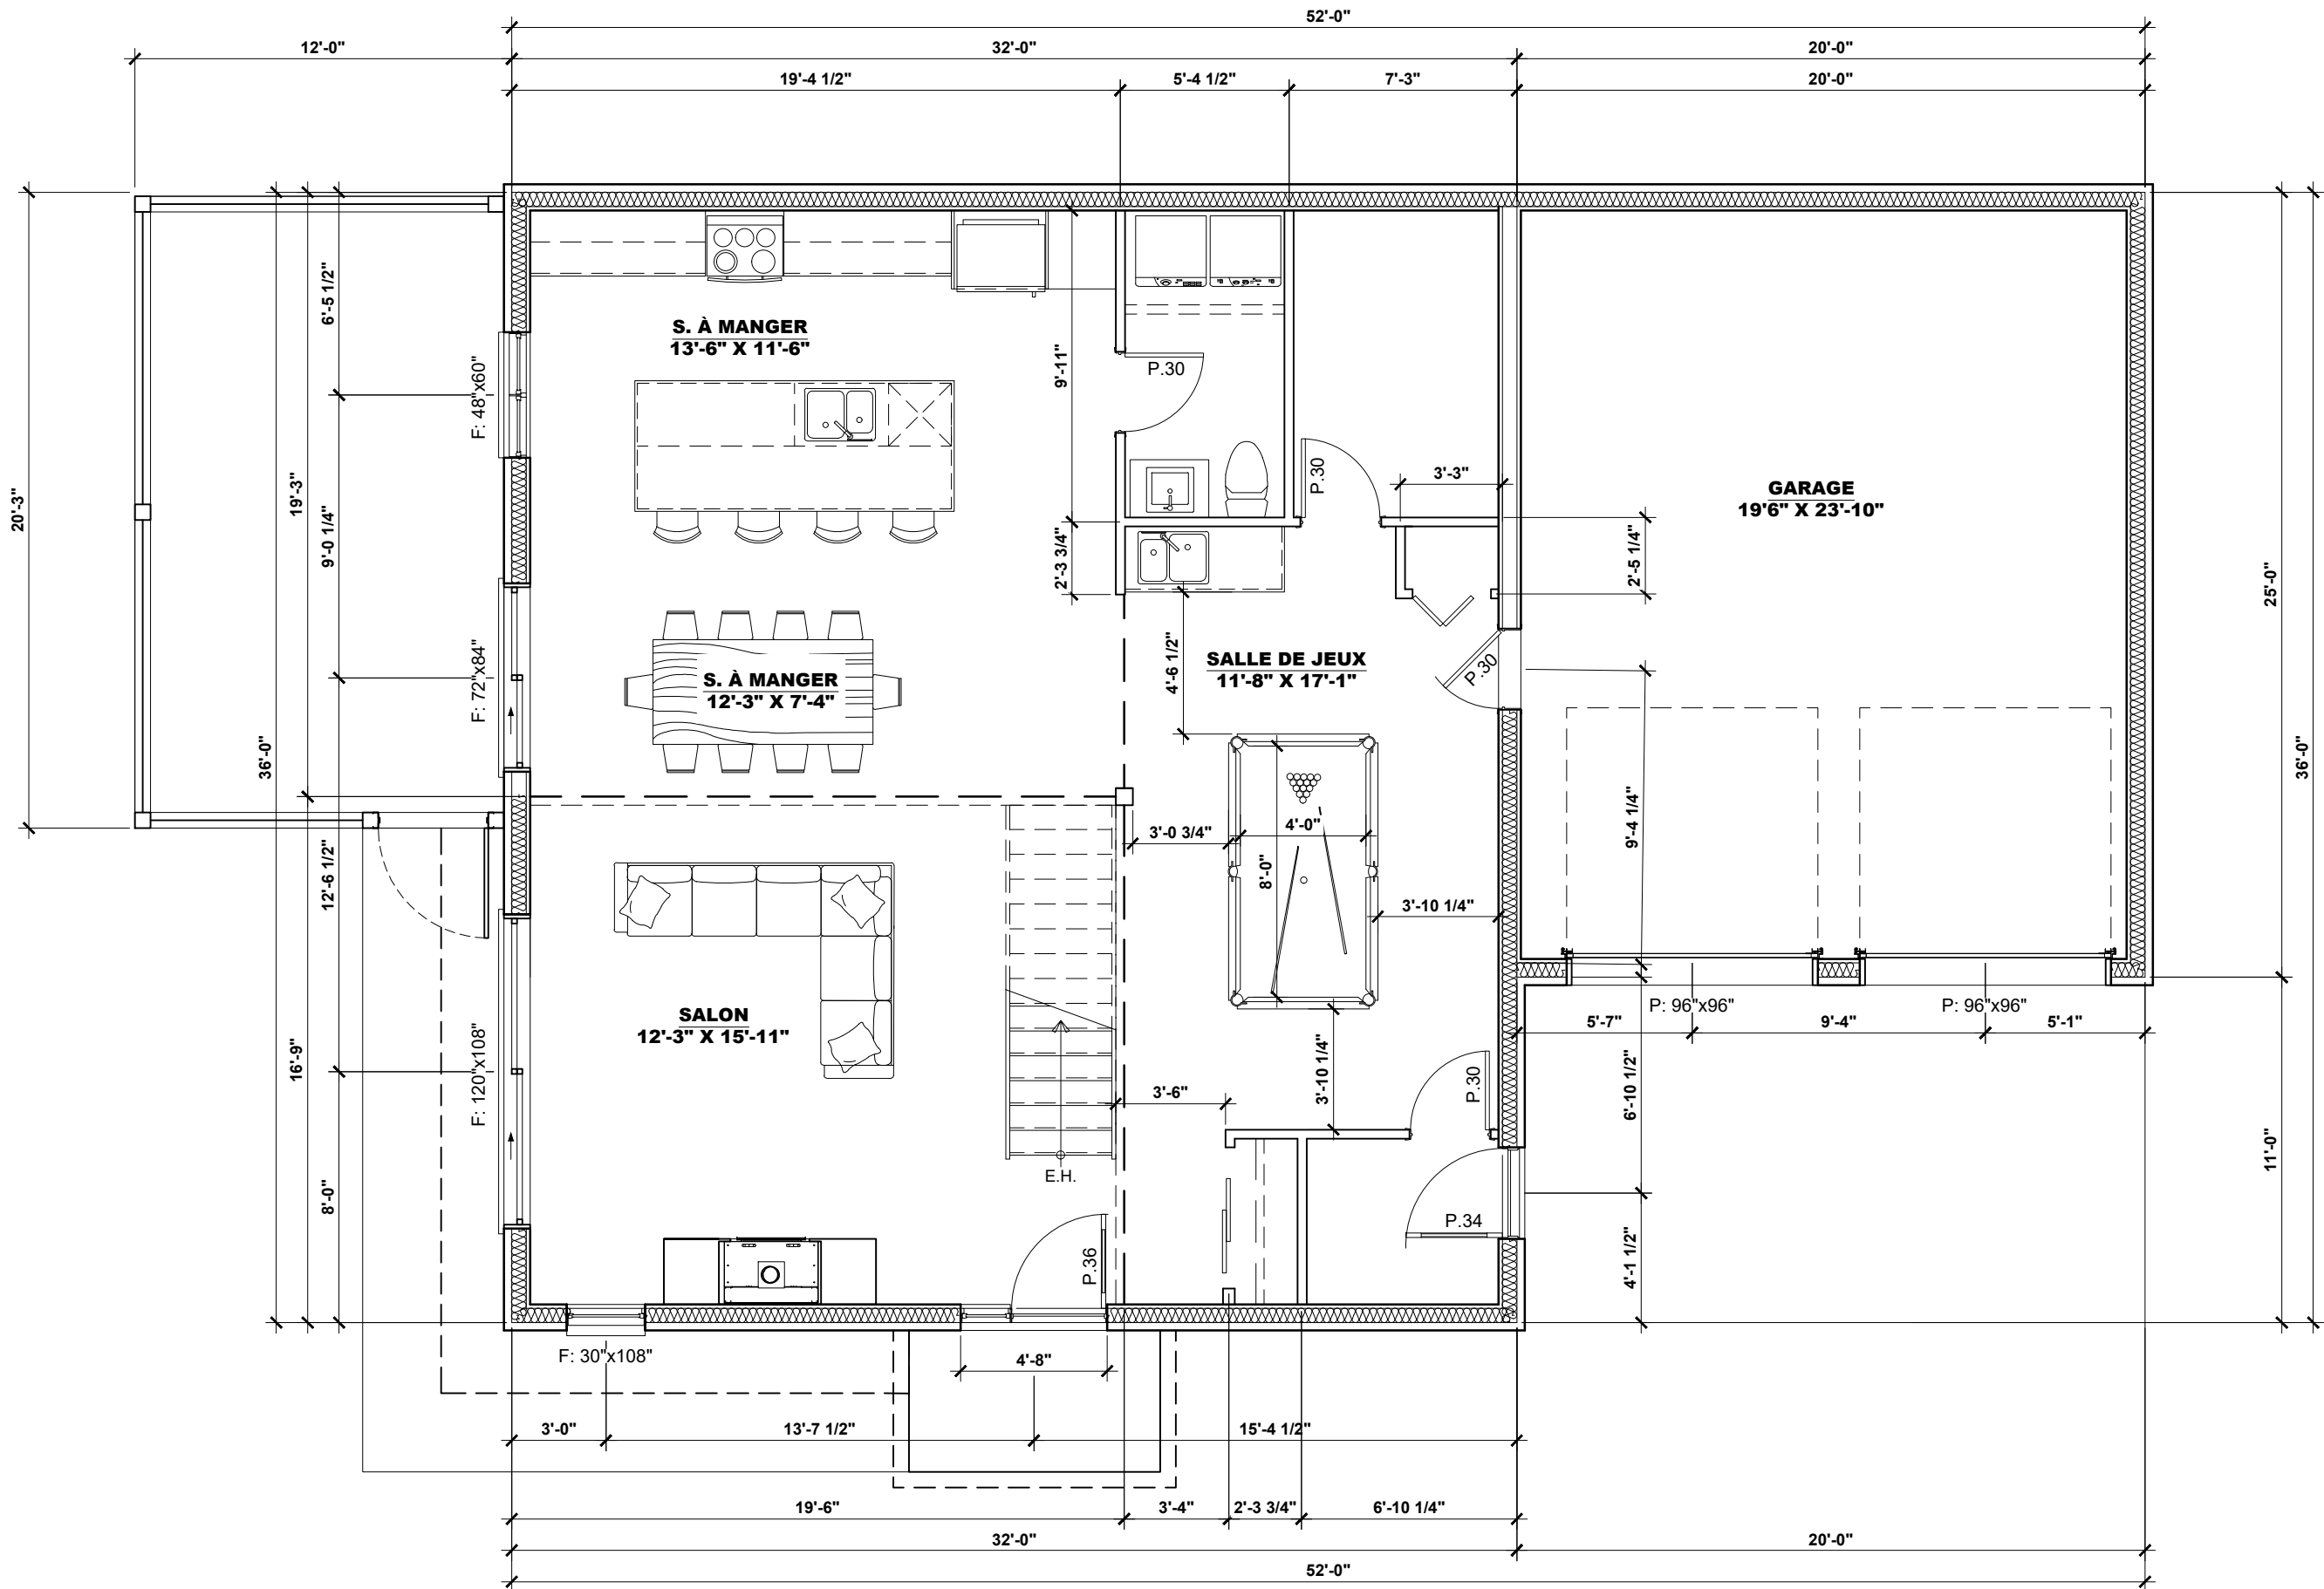

NO	DATE	RÉVISION
00	2022/12/19	POUR PERMIS
01		
02		

NOTES GÉNÉRALES

CES DOCUMENTS ONT ÉTÉ PRÉPARÉS SOUS FORME ABREGÉE, AFIN DE COMPLETER LA DÉFINITION DES TRAVAUX ET DE FACILITER LA RÉPARTITION DES OUVRAGES ENTRE LES DIFFÉRENTS CORPS DE MÉTIERS. ON NE SAURAIT INTERPRETER CES DOCUMENTS DE FACON LIMITATIVE. L'ENTREPRENEUR SERA TENU DE FOURNIR ET DE POSER TOUS LES MATÉRIAUX, ACCESSOIRES ET QUINCAILLERIE NÉCESSAIRES À L'ACHEVEMENT COMPLET DES TRAVAUX SANS EXTRA AU CONTRAT, SAUF EXPLICITEMENT DEFINIT COMME ETANT "HORS CONTRAT". LA OU LES TRAVAUX À FAIRE NE SONT PAS SPÉCIFIQUEMENT DÉCRITS, ON SE RÉFÉRERA AUX PRATIQUES USUELLES DE BONNE CONSTRUCTION ET SUIVANT LES RÈGLES DE L'ART, LES CODES ET RÈGLEMENTS EN VIGEUR.

- TOUTES LES DIMENSIONS SONT EN PIED POUCE
- TOUTES REPRODUCTIONS TOTALS OU PARTIELLES SANS LE CONSENTEMENT ÉCRIT DE JEAN TRÉEPANIER TECH. EN ARCHITECTURE SONT STRICTEMENT INTERDITES

- NOTE À L'ENTREPRENEUR**
- AVANT D'ENTREPRENDRE LES TRAVAUX, L'ENTREPRENEUR DEVRA VÉRIFIER TOUTES LES DIMENSION.
 - LE PRODUIT FINI DEVRA ÊTRE CONFORME AUX EXIGENCES DU CODE NATIONAL DU BÂTIMENT, ÉDITION EN VIGUEUR



CHI-LONG
TECHNICIEN EN ARCHITECTURE


E.G.C.C.
EXPERT CONSEIL EN BÂTIMENT

Jean Trépanier, T.P.
514-917-2362
6080 de L'Écot,
Terrebonne, Québec J7M 2B2

CLIENT **DOMINIC BOUDRIAS**
LOT : 6 034 194
MATRICULE : 5822-95-4090
CHEMIN DU CARDINAL
NOTRE-DAME-DE-LA-MERCI, QC

TITRE
PLAN DU REZ-DE-CHAUSSÉE

DESSINÉ PAR C.L.VAN	ECHELLE / SCALE 3/16" - 1'-0"
VÉRIFIÉ PAR J.TRÉPANIER	PAGE A01
NO DOSSIER 20220909	RÉVISION 00

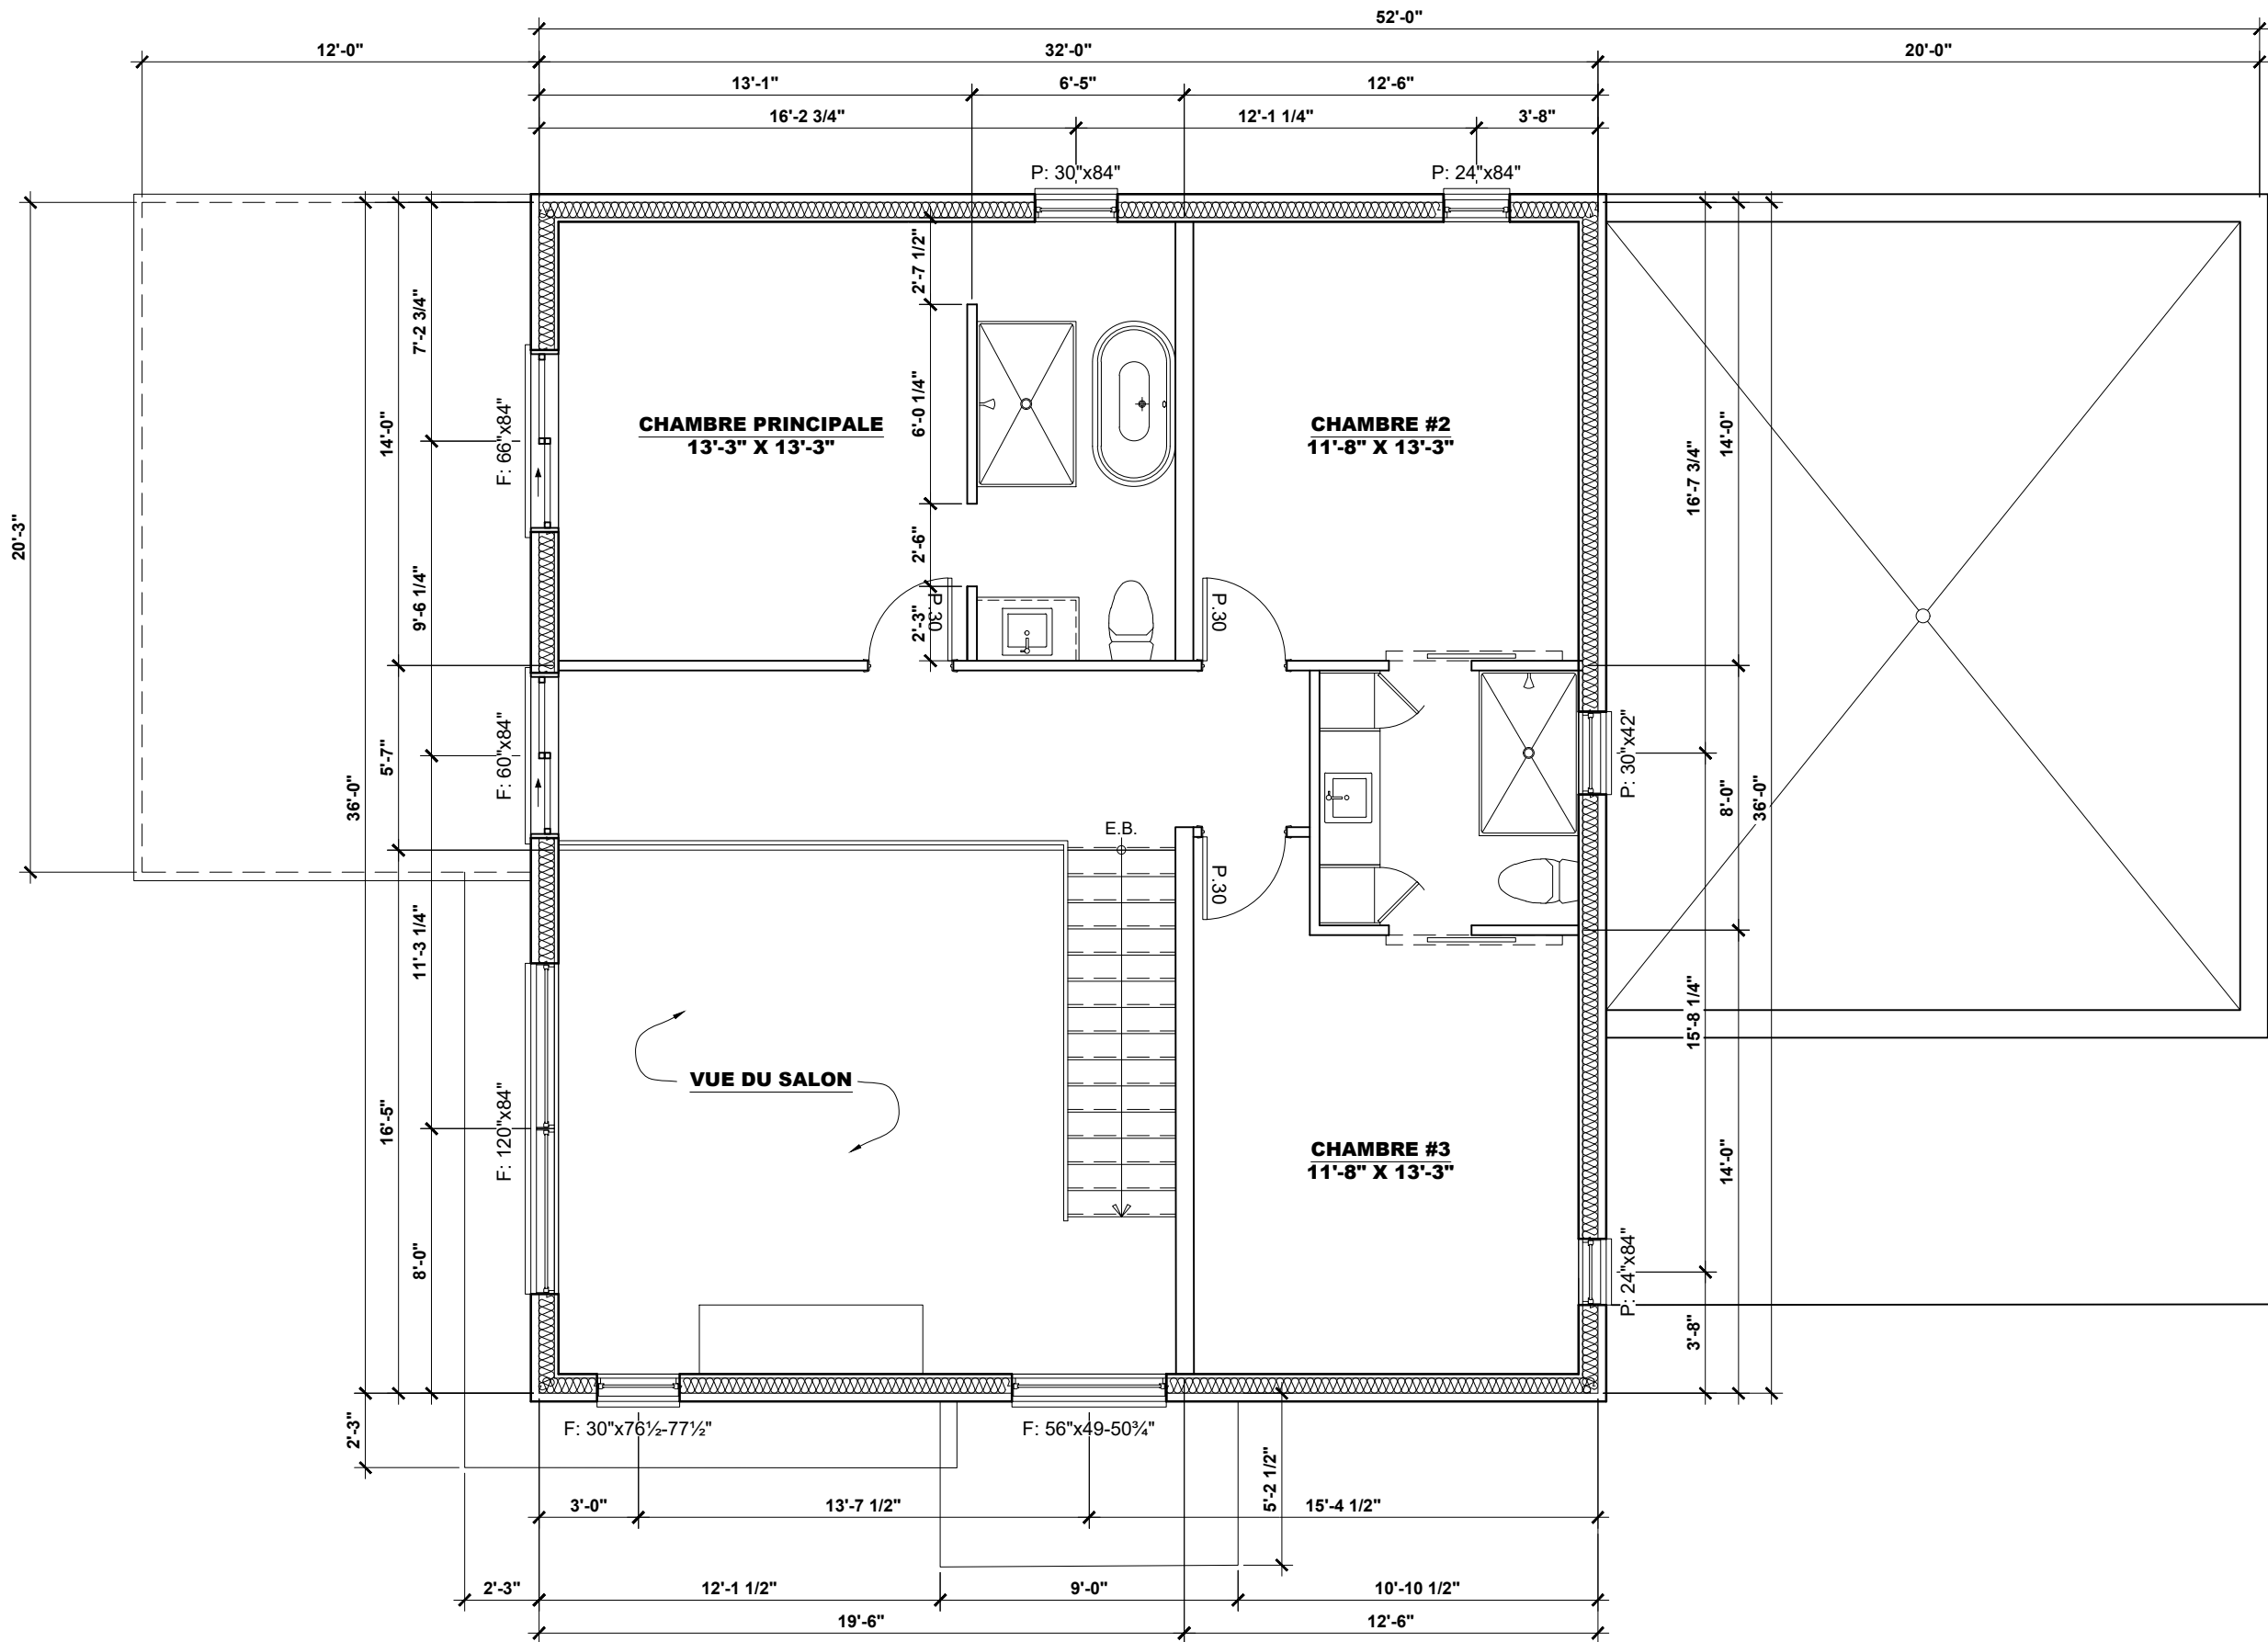

NO	DATE	RÉVISION
00	2022/12/19	POUR PERMIS
01		
02		

NOTES GÉNÉRALES

CES DOCUMENTS ONT ÉTÉ PRÉPARÉS SOUS FORME ABREGÉE, AFIN DE COMPLETER LA DÉFINITION DES TRAVAUX ET DE FACILITER LA RÉPARTITION DES OUVRAGES ENTRE LES DIFFÉRENTS CORPS DE MÉTIERS. ON NE SAURAIT INTERPRETER CES DOCUMENTS DE FACON LIMITATIVE. L'ENTREPRENEUR SERA TENU DE FOURNIR ET DE POSER TOUS LES MATÉRIAUX, ACCESSOIRES ET QUINCAILLERIE NÉCESSAIRES À L'ACHEVEMENT COMPLET DES TRAVAUX SANS EXTRA AU CONTRAT, SAUF EXPLICITEMENT DEFINIT COMME ETANT "HORS CONTRAT". LA OU LES TRAVAUX À FAIRE NE SONT PAS SPÉCIFIQUEMENT DÉCRITS, ON SE RÉFÉRERA AUX PRATIQUES USUELLES DE BONNE CONSTRUCTION ET SUIVANT LES RÈGLES DE L'ART, LES CODES ET RÈGLEMENTS EN VIGUEUR.

- TOUTES LES DIMENSIONS SONT EN PIED POUCE
- TOUTES REPRODUCTIONS TOTALS OU PARTIELLES SANS LE CONSENTEMENT ÉCRIT DE JEAN TRÉEPANIER TECH. EN ARCHITECTURE SONT STRICTEMENT INTERDITES

NOTE À L'ENTREPRENEUR

- AVANT D'ENTREPRENDRE LES TRAVAUX, L'ENTREPRENEUR DEVRA VÉRIFIER TOUTES LES DIMENSION.
- LE PRODUIT FINI DEVRA ÊTRE CONFORME AUX EXIGENCES DU CODE NATIONAL DU BÂTIMENT, ÉDITION EN VIGUEUR



CHI-LONG

TECHNICIEN EN ARCHITECTURE

E.G.C.C.
EXPERT CONSEIL EN BÂTIMENT


Jean Trépanier, T.P.
514-917-2362
6080 de L'Écot,
Terrebonne, Québec J7M 2B2

CLIENT

DOMINIC BOUDRIAS
LOT : 6 034 194
MATRICULE : 5822-95-4090
CHEMIN DU CARDINAL
NOTRE-DAME-DE-LA-MERCI, QC

TITRE	
PLAN DE L'ÉTAGE	
DESSINÉ PAR	ECHELLE / SCALE
C.L.VAN	3/16" - 1'-0"
VÉRIFIÉ PAR	PAGE
J.TRÉPANIER	
No DOSSIER	RÉVISION
20220909	00

A02

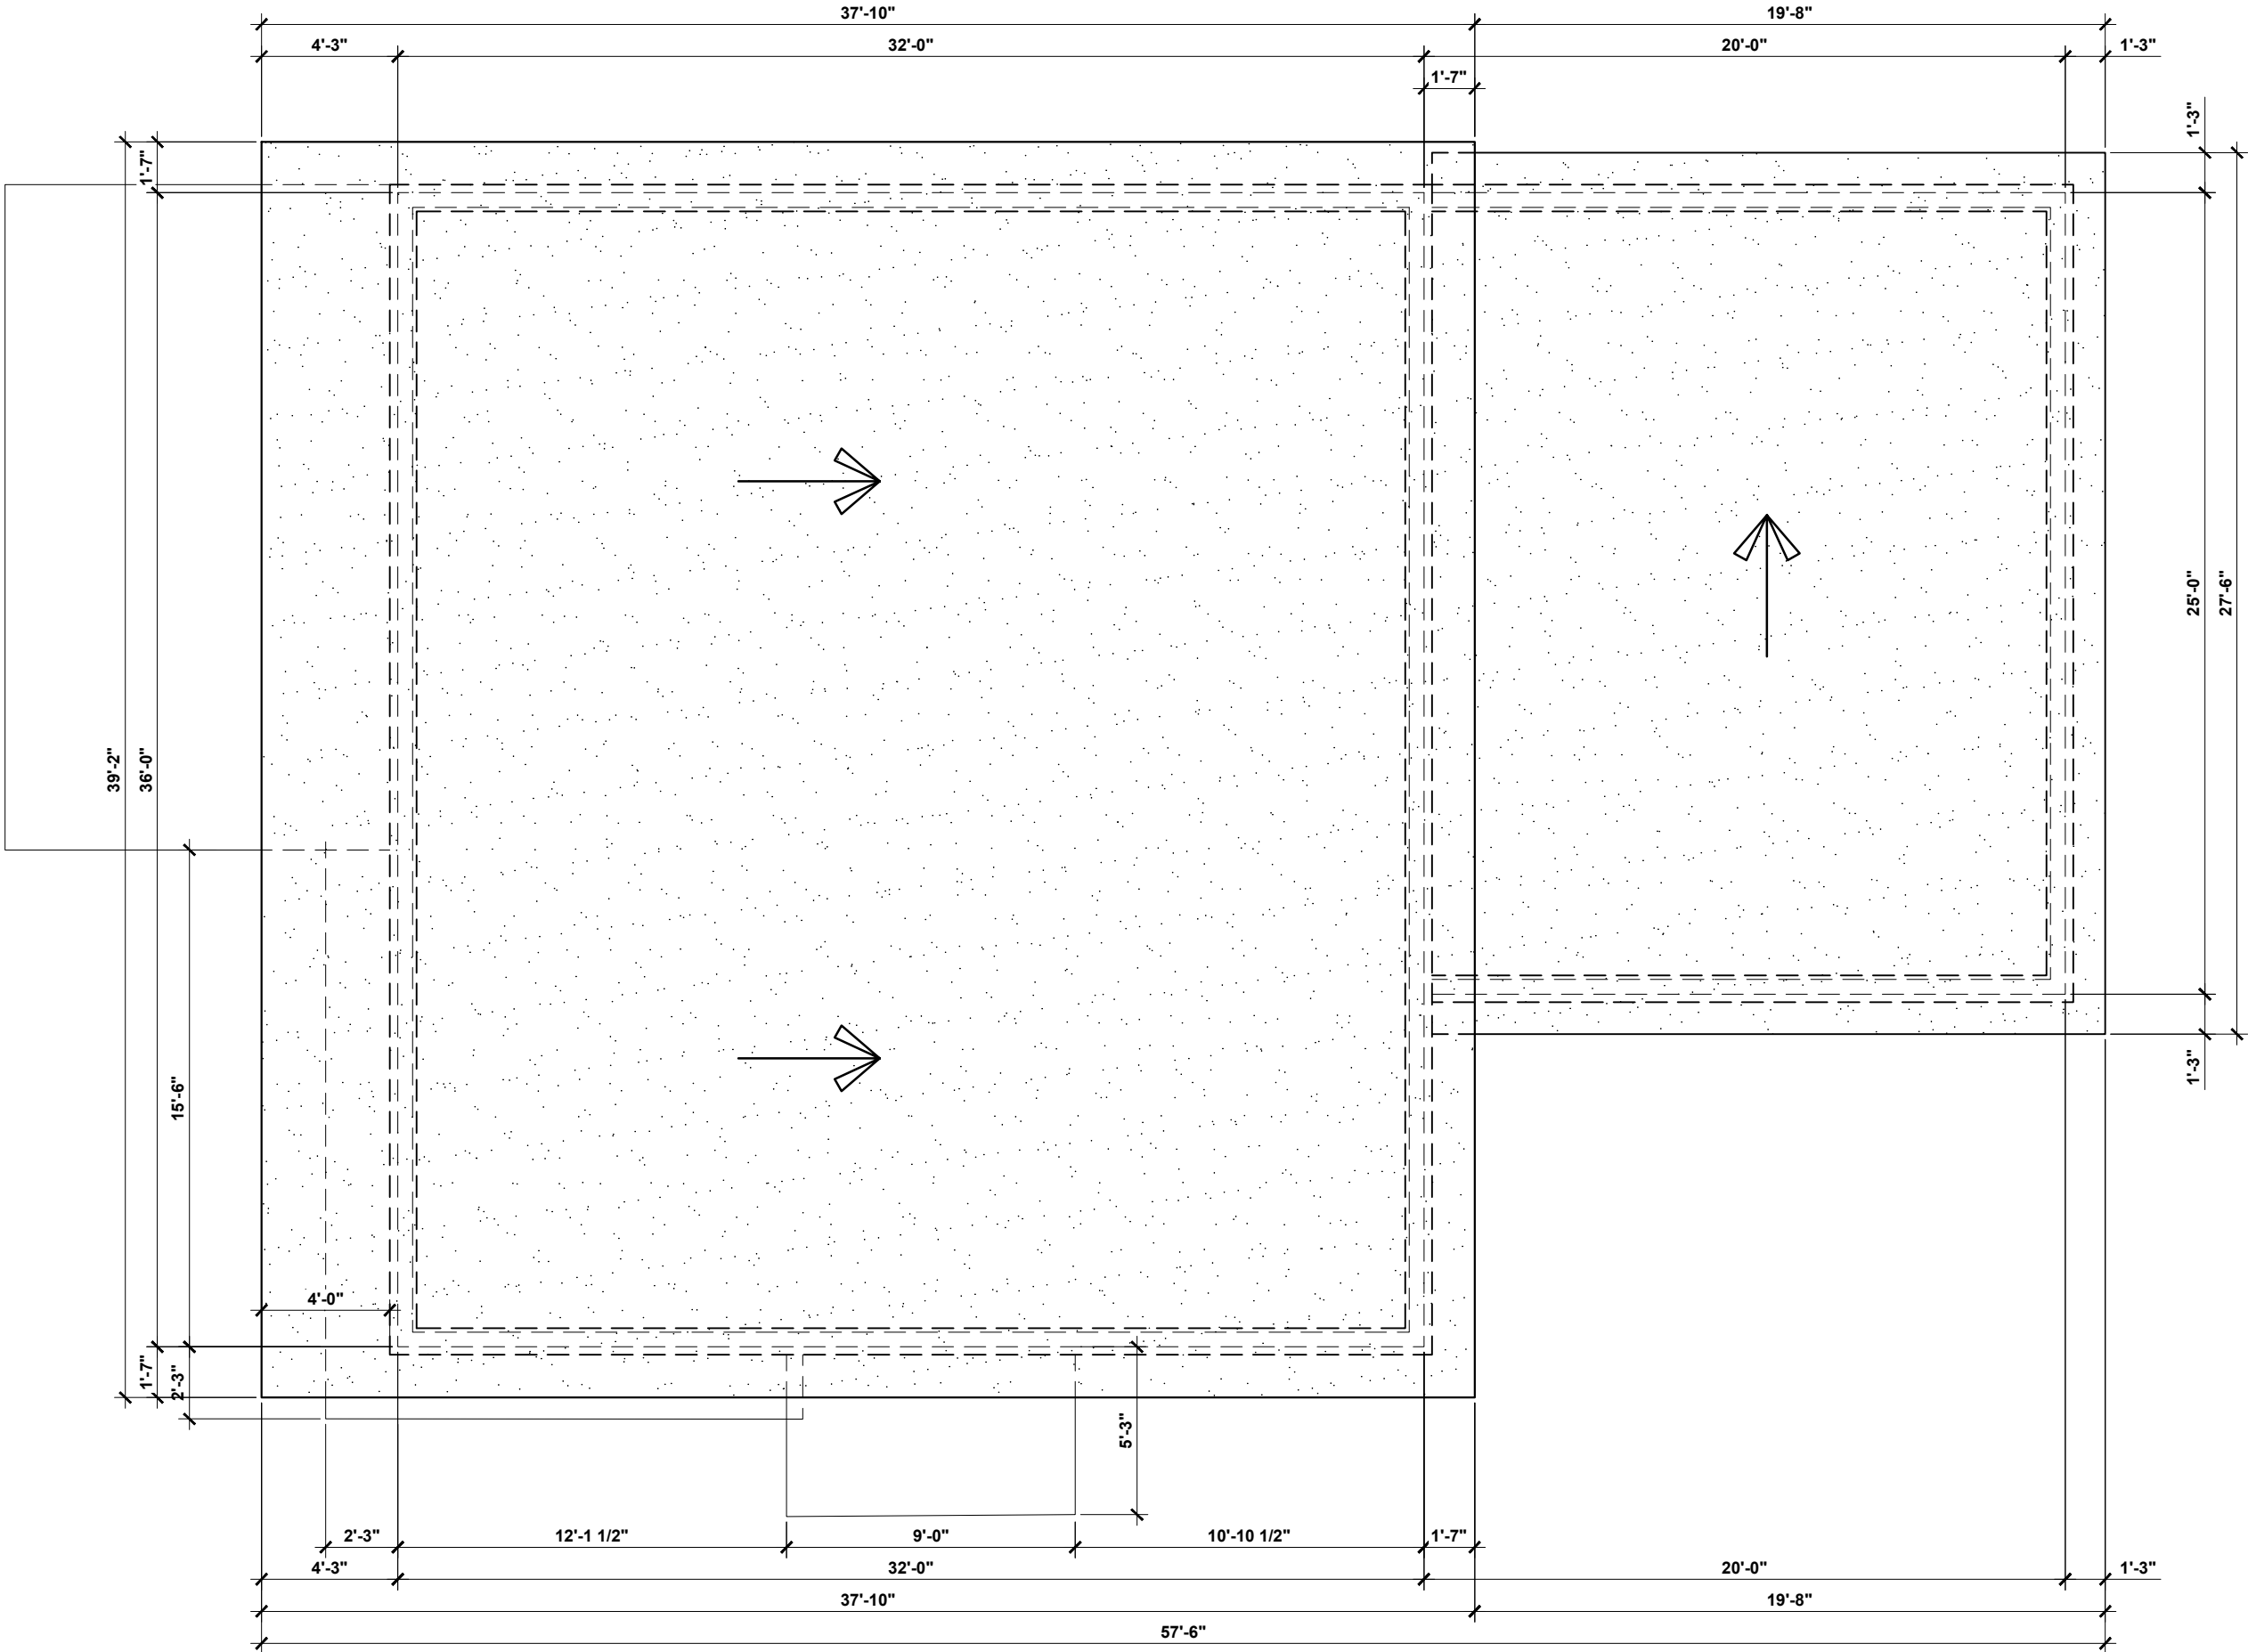

NO	DATE	RÉVISION
00	2022/12/19	POUR PERMIS
01		
02		

NOTES GÉNÉRALES

CES DOCUMENTS ONT ÉTÉ PRÉPARÉS SOUS FORME ABREGÉE, AFIN DE COMPLETER LA DÉFINITION DES TRAVAUX ET DE FACILITER LA RÉPARTITION DES OUVRAGES ENTRE LES DIFFÉRENTS CORPS DE MÉTIERS. ON NE SAURAIT INTERPRETER CES DOCUMENTS DE FACON LIMITATIVE. L'ENTREPRENEUR SERA TENU DE FOURNIR ET DE POSER TOUS LES MATÉRIAUX, ACCESSOIRES ET QUINCAILLERIE NÉCESSAIRES À L'ACHEVEMENT COMPLET DES TRAVAUX SANS EXTRA AU CONTRAT, SAUF EXPLICITEMENT DEFINIT COMME ETANT "HORS CONTRAT". LA OU LES TRAVAUX À FAIRE NE SONT PAS SPÉCIFIQUEMENT DÉCRITS, ON SE RÉFÉRERA AUX PRATIQUES USUELLES DE BONNE CONSTRUCTION ET SUIVANT LES RÈGLES DE L'ART, LES CODES ET RÈGLEMENTS EN VIGEUR.

- TOUTES LES DIMENSIONS SONT EN PIED POUCE
- TOUTES REPRODUCTIONS TOTALS OU PARTIELLES SANS LE CONSENTEMENT ÉCRIT DE JEAN TRÉEPANIER TECH. EN ARCHITECTURE SONT STRICTEMENT INTERDITES

NOTE À L'ENTREPRENEUR

- AVANT D'ENTREPRENDRE LES TRAVAUX, L'ENTREPRENEUR DEVRA VÉRIFIER TOUTES LES DIMENSION.
- LE PRODUIT FINI DEVRA ÊTRE CONFORME AUX EXIGENCES DU CODE NATIONAL DU BÂTIMENT, ÉDITION EN VIGUEUR



CHI-LONG
TECHNICIEN EN ARCHITECTURE



Jean Trépanier, T.P.
514-917-2362
6080 de L'Écot,
Terrebonne, Québec J7M 2B2

CLIENT
DOMINIC BOUDRIAS
LOT : 6 034 194
MATRICULE : 5822-95-4090
CHEMIN DU CARDINAL
NOTRE-DAME-DE-LA-MERCI, QC


TITRE
PLAN DE TOITURE

DESSINÉ PAR C.L.VAN	ECHELLE / SCALE 3/16" - 1'-0"
------------------------	----------------------------------

VÉRIFIÉ PAR J.TRÉPANIER	PAGE
----------------------------	------

No DOSSIER 20220909	RÉVISION 00
------------------------	----------------

A03

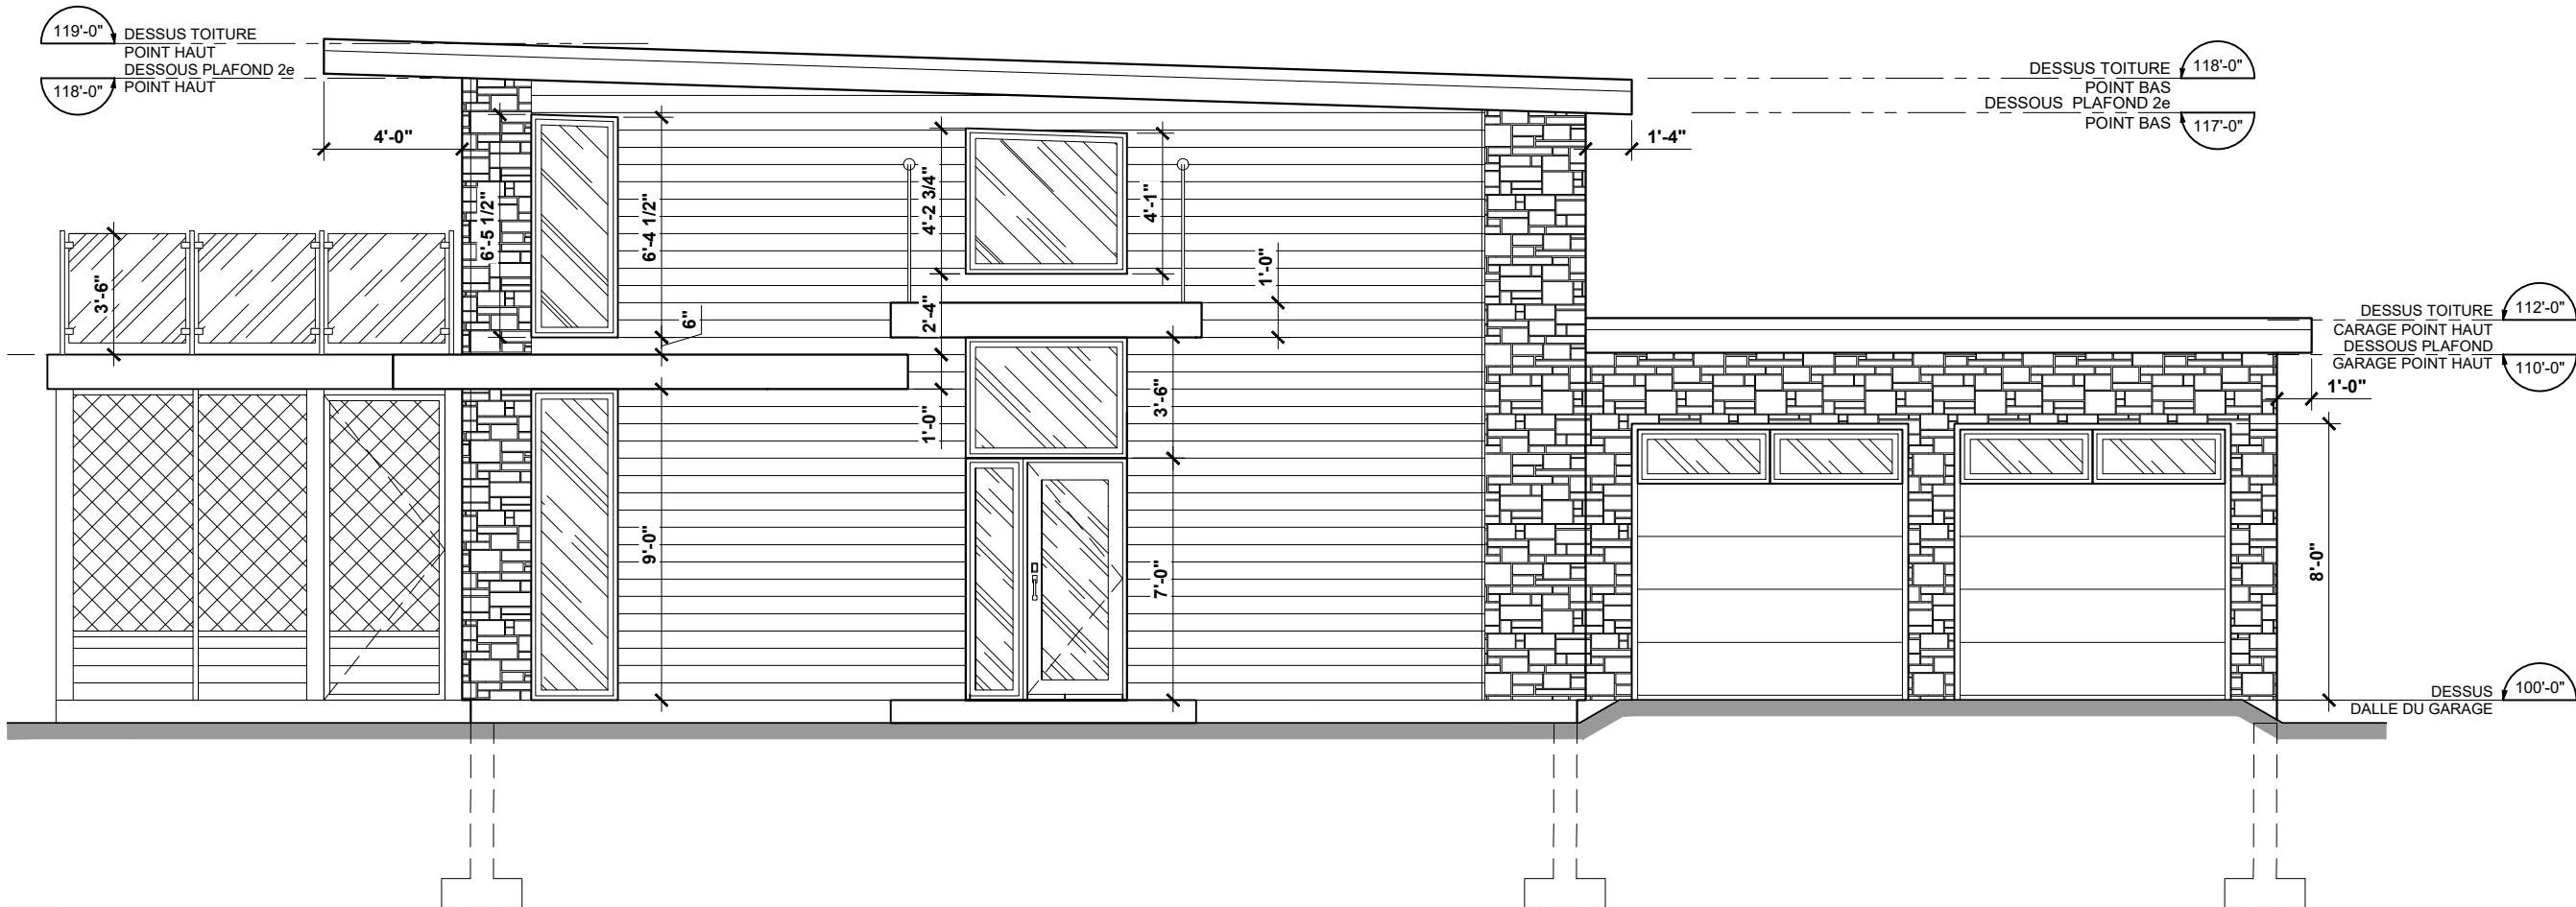

NO	DATE	RÉVISION
00	2022/12/19	POUR PERMIS
01		
02		

NOTES GÉNÉRALES

CES DOCUMENTS ONT ÉTÉ PRÉPARÉS SOUS FORME ABREGÉE, AFIN DE COMPLETER LA DÉFINITION DES TRAVAUX ET DE FACILITER LA RÉPARTITION DES OUVRAGES ENTRE LES DIFFÉRENTS CORPS DE MÉTIERS. ON NE SAURAIT INTERPRETER CES DOCUMENTS DE FACON LIMITATIVE. L'ENTREPRENEUR SERA TENU DE FOURNIR ET DE POSER TOUS LES MATÉRIAUX, ACCESSOIRES ET QUINCAILLERIE NÉCESSAIRES À L'ACHEVEMENT COMPLET DES TRAVAUX SANS EXTRA AU CONTRAT, SAUF EXPLICITEMENT DEFINIT COMME ETANT "HORS CONTRAT". LA OU LES TRAVAUX À FAIRE NE SONT PAS SPÉCIFIQUEMENT DÉCRITS, ON SE RÉFÉRERA AUX PRATIQUES USUELLES DE BONNE CONSTRUCTION ET SUIVANT LES RÈGLES DE L'ART, LES CODES ET RÈGLEMENTS EN VIGEUR.

- TOUTES LES DIMENSIONS SONT EN PIED POUCE
- TOUTES REPRODUCTIONS TOTALS OU PARTIELLES SANS LE CONSENTEMENT ÉCRIT DE JEAN TRÉEPANIER TECH. EN ARCHITECTURE SONT STRICTEMENT INTERDITES

NOTE À L'ENTREPRENEUR

- AVANT D'ENTREPRENDRE LES TRAVAUX, L'ENTREPRENEUR DEVRA VÉRIFIER TOUTES LES DIMENSION.
- LE PRODUIT FINI DEVRA ÊTRE CONFORME AUX EXIGENCES DU CODE NATIONAL DU BÂTIMENT, ÉDITION EN VIGUEUR



CHI-LONG
TECHNICIEN EN ARCHITECTURE



Expert Conseil en Bâtiment

Jean Trépanier, T.P.
514-917-2362
6080 de L'Écot,
Terrebonne, Québec J7M 2B2

CLIENT
DOMINIC BOUDRIAS
LOT : 6 034 194
MATRICULE : 5822-95-4090
CHEMIN DU CARDINAL
NOTRE-DAME-DE-LA-MERCI, QC

TITRE
ÉLÉVATION PRINCIPALE

DESSINÉ PAR C.L.VAN	ECHELLE / SCALE 3/16" - 1'-0"
VÉRIFIÉ PAR J.TRÉPANIER	PAGE A04
No DOSSIER 20220909	RÉVISION 00



NO	DATE	RÉVISION
00	2022/12/19	POUR PERMIS
01		
02		

NOTES GÉNÉRALES

CES DOCUMENTS ONT ÉTÉ PRÉPARÉS SOUS FORME ABREGÉE, AFIN DE COMPLETER LA DÉFINITION DES TRAVAUX ET DE FACILITER LA RÉPARTITION DES OUVRAGES ENTRE LES DIFFÉRENTS CORPS DE MÉTIERS. ON NE SAURAIT INTERPRETER CES DOCUMENTS DE FACON LIMITATIVE. L'ENTREPRENEUR SERA TENU DE FOURNIR ET DE POSER TOUS LES MATÉRIAUX, ACCESSOIRES ET QUINCAILLERIE NÉCESSAIRES À L'ACHEVEMENT COMPLET DES TRAVAUX SANS EXTRA AU CONTRAT, SAUF EXPLICITEMENT DEFINIT COMME ETANT "HORS CONTRAT". LA OU LES TRAVAUX À FAIRE NE SONT PAS SPÉCIFIQUEMENT DÉCRITS, ON SE RÉFÉRERA AUX PRATIQUES USUELLES DE BONNE CONSTRUCTION ET SUIVANT LES RÈGLES DE L'ART, LES CODES ET RÈGLEMENTS EN VIGEUR.

- TOUTES LES DIMENSIONS SONT EN PIED POUCE
- TOUTES REPRODUCTIONS TOTALS OU PARTIELLES SANS LE CONSENTEMENT ÉCRIT DE JEAN TRÉPANIER TECH. EN ARCHITECTURE SONT STRICTEMENT INTERDITES

NOTE À L'ENTREPRENEUR

- AVANT D'ENTREPRENDRE LES TRAVAUX, L'ENTREPRENEUR DEVRA VÉRIFIER TOUTES LES DIMENSION.
- LE PRODUIT FINI DEVRA ÊTRE CONFORME AUX EXIGENCES DU CODE NATIONAL DU BÂTIMENT, ÉDITION EN VIGUEUR



CHI-LONG
TECHNICIEN EN ARCHITECTURE

Jean Trépanier, T.P.
514-917-2362
6080 de L'Écot,
Terrebonne, Québec J7M 2B2

CLIENT
DOMINIC BOUDRIAS
LOT : 6 034 194
MATRICULE : 5822-95-4090
CHEMIN DU CARDINAL
NOTRE-DAME-DE-LA-MERCI, QC

TITRE
ÉLÉVATION GAUCHE

DESSINÉ PAR
C.L.VAN


ECHELLE / SCALE
3/16" - 1'-0"

VÉRIFIÉ PAR
J.TRÉPANIER

PAGE
A05

No DOSSIER
20220909

RÉVISION
00

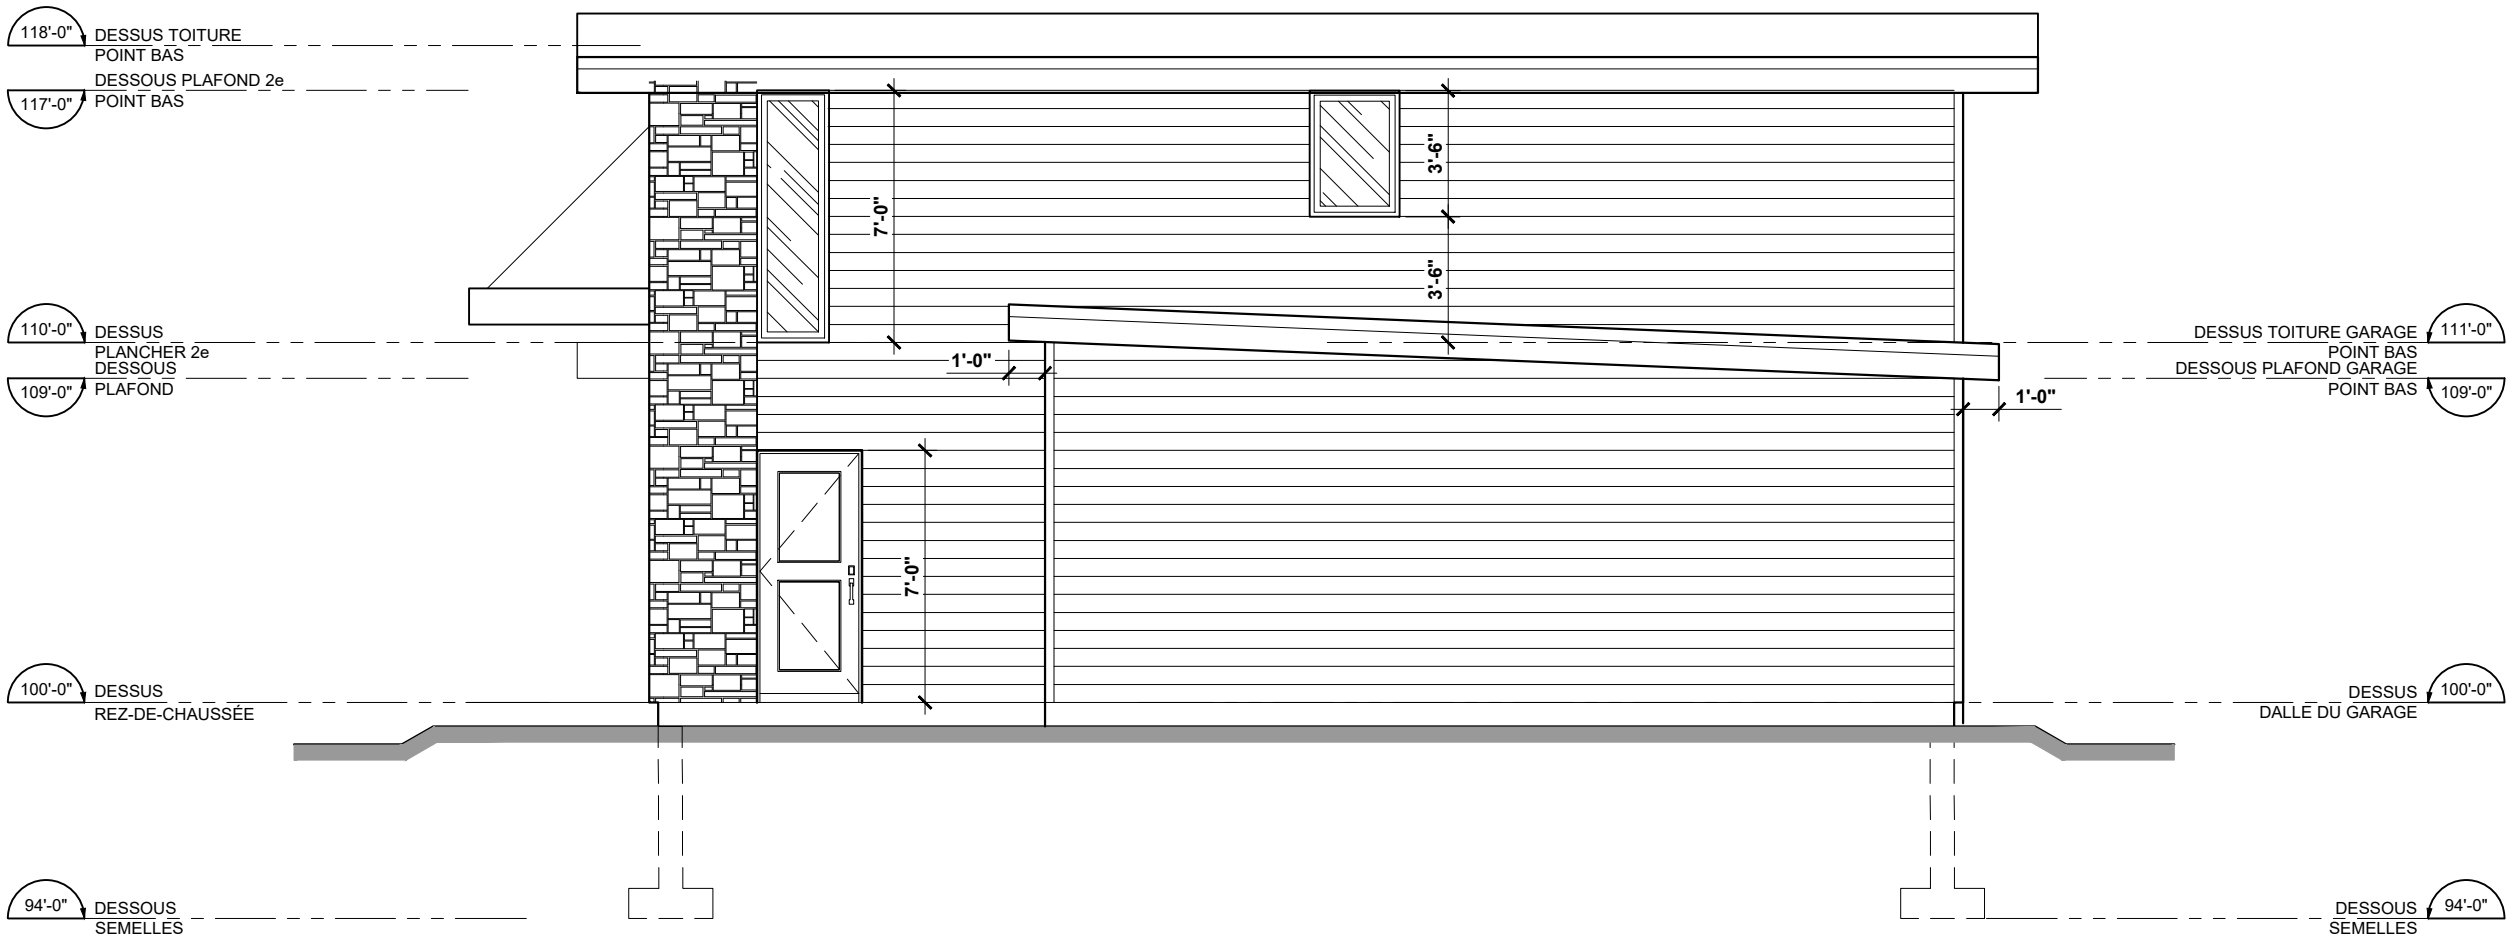

NO	DATE	RÉVISION
00	2022/12/19	POUR PERMIS
01		
02		

NOTES GÉNÉRALES

CES DOCUMENTS ONT ÉTÉ PRÉPARÉS SOUS FORME ABREGÉE, AFIN DE COMPLETER LA DÉFINITION DES TRAVAUX ET DE FACILITER LA RÉPARTITION DES OUVRAGES ENTRE LES DIFFÉRENTS CORPS DE MÉTIERS. ON NE SAURAIT INTERPRETER CES DOCUMENTS DE FACON LIMITATIVE. L'ENTREPRENEUR SERA TENU DE FOURNIR ET DE POSER TOUS LES MATÉRIAUX, ACCESSOIRES ET QUINCAILLERIE NÉCESSAIRES À L'ACHEVEMENT COMPLET DES TRAVAUX SANS EXTRA AU CONTRAT, SAUF EXPLICITEMENT DEFINIT COMME ETANT "HORS CONTRAT". LA OU LES TRAVAUX À FAIRE NE SONT PAS SPÉCIFIQUEMENT DÉCRITS, ON SE RÉFÉRERA AUX PRATIQUES USUELLES DE BONNE CONSTRUCTION ET SUIVANT LES RÈGLES DE L'ART, LES CODES ET RÈGLEMENTS EN VIGEUR.

- TOUTES LES DIMENSIONS SONT EN PIED POUCE
- TOUTES REPRODUCTIONS TOTALS OU PARTIELLES SANS LE CONSENTEMENT ÉCRIT DE JEAN TRÉEPANIER TECH. EN ARCHITECTURE SONT STRICTEMENT INTERDITES

NOTE À L'ENTREPRENEUR

- AVANT D'ENTREPRENDRE LES TRAVAUX, L'ENTREPRENEUR DEVRA VÉRIFIER TOUTES LES DIMENSION.
- LE PRODUIT FINI DEVRA ÊTRE CONFORME AUX EXIGENCES DU CODE NATIONAL DU BÂTIMENT, ÉDITION EN VIGUEUR



CHI-LONG

TECHNICIEN EN ARCHITECTURE

E.G.C.C.
EXPERT CONSEIL EN BÂTIMENT


Jean Trépanier, T.P.
514-917-2362
6080 de L'Écot,
Terrebonne, Québec J7M 2B2

CLIENT
DOMINIC BOUDRIAS
LOT : 6 034 194
MATRICULE : 5822-95-4090
CHEMIN DU CARDINAL
NOTRE-DAME-DE-LA-MERCI, QC

TITRE

ÉLÉVATION DROITE

DESSINÉ PAR C.L.VAN	ECHELLE / SCALE 3/16" - 1'-0"
VÉRIFIÉ PAR J. TRÉPANIER	PAGE A06
No DOSSIER 20220909	RÉVISION 00

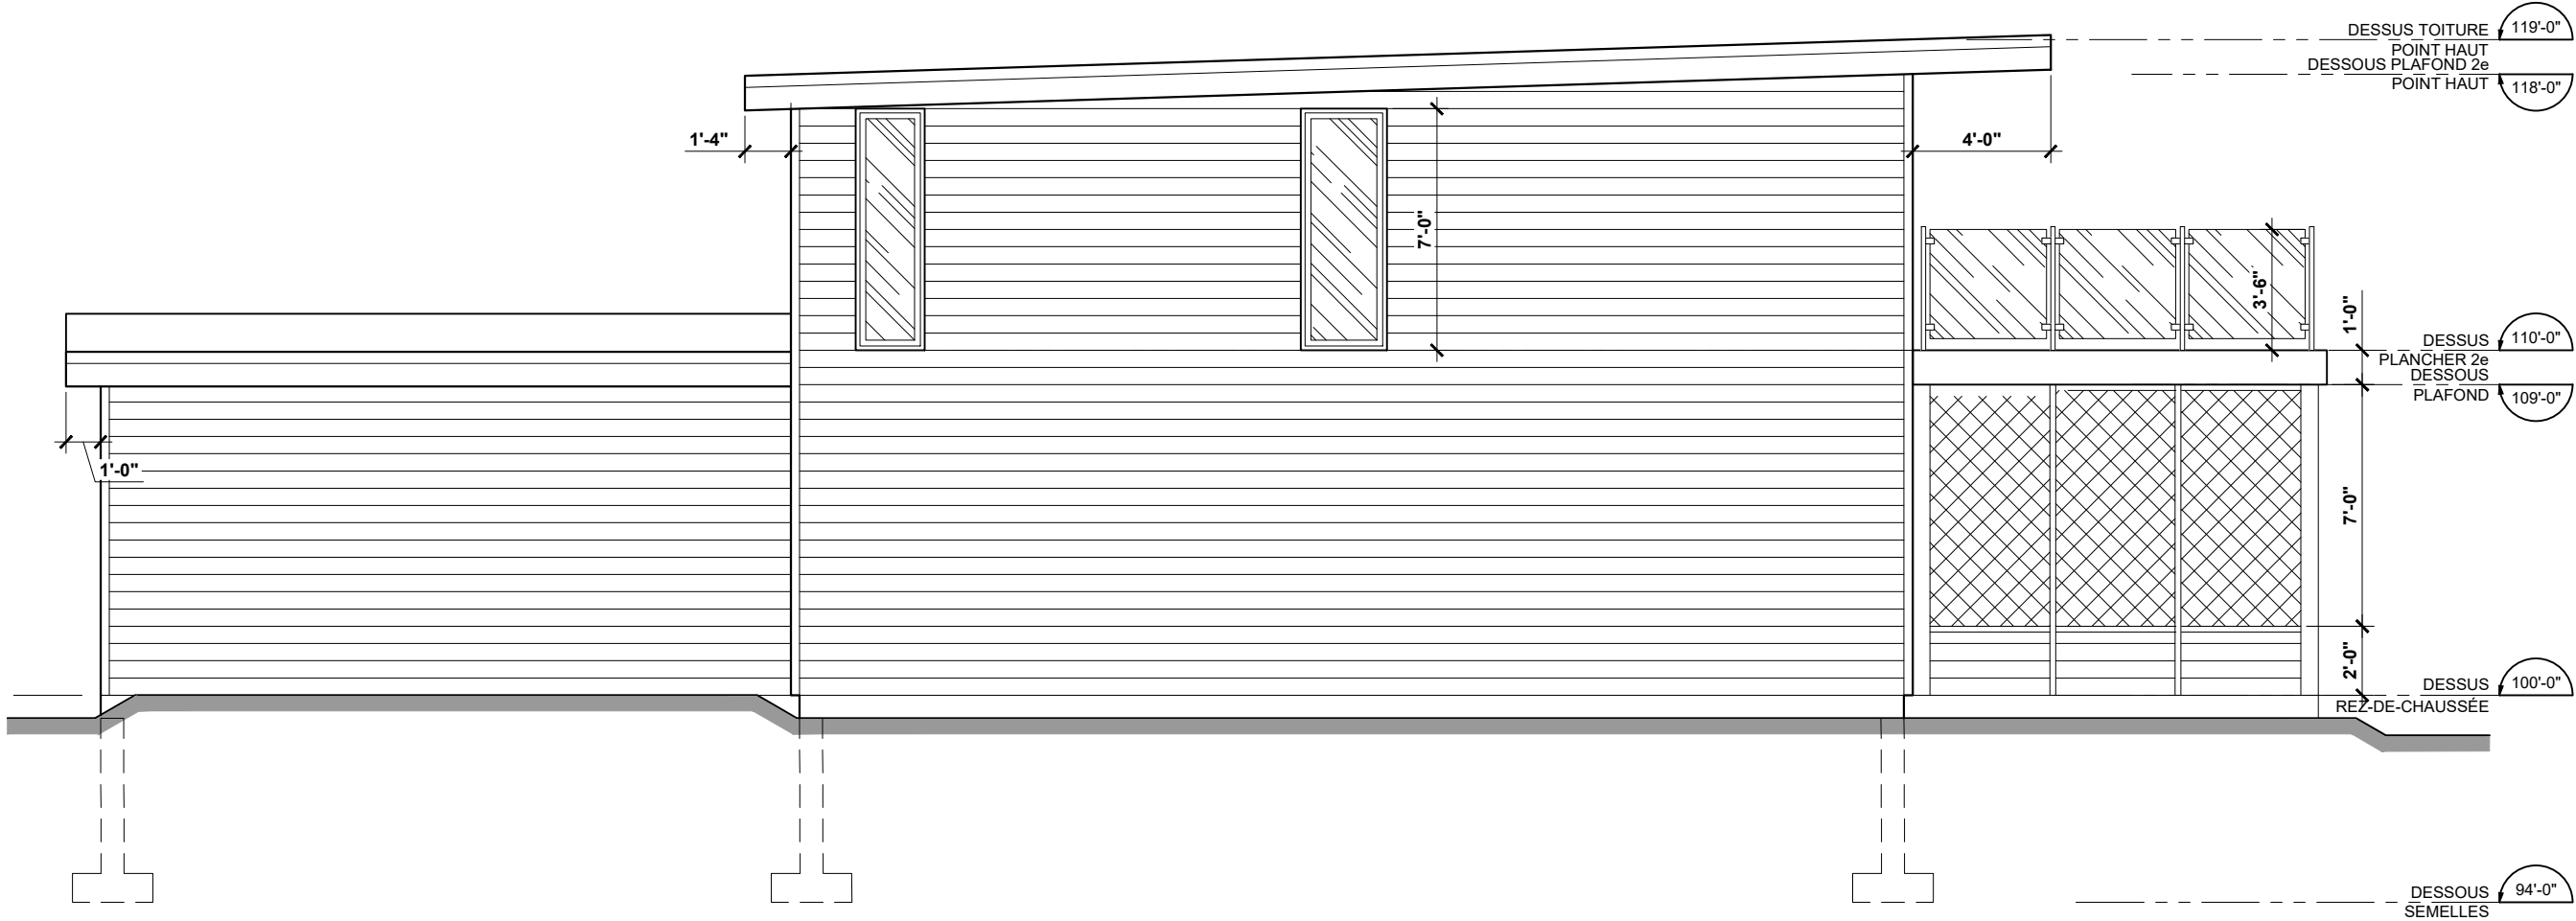

NO	DATE	RÉVISION
00	2022/12/19	POUR PERMIS
01		
02		

NOTES GÉNÉRALES

CES DOCUMENTS ONT ÉTÉ PRÉPARÉS SOUS FORME ABREGÉE, AFIN DE COMPLETER LA DÉFINITION DES TRAVAUX ET DE FACILITER LA RÉPARTITION DES OUVRAGES ENTRE LES DIFFÉRENTS CORPS DE MÉTIERS. ON NE SAURAIT INTERPRETER CES DOCUMENTS DE FACON LIMITATIVE. L'ENTREPRENEUR SERA TENU DE FOURNIR ET DE POSER TOUS LES MATÉRIAUX, ACCESSOIRES ET QUINCAILLERIE NÉCESSAIRES À L'ACHEVEMENT COMPLET DES TRAVAUX SANS EXTRA AU CONTRAT, SAUF EXPLICITEMENT DEFINIT COMME ETANT "HORS CONTRAT". LA OU LES TRAVAUX À FAIRE NE SONT PAS SPÉCIFIQUEMENT DÉCRITS, ON SE RÉFÉRERA AUX PRATIQUES USUELLES DE BONNE CONSTRUCTION ET SUIVANT LES RÈGLES DE L'ART, LES CODES ET RÈGLEMENTS EN VIGEUR.

- TOUTES LES DIMENSIONS SONT EN PIED POUCE
- TOUTES REPRODUCTIONS TOTALS OU PARTIELLES SANS LE CONSENTEMENT ÉCRIT DE JEAN TRÉEPANIER TECH. EN ARCHITECTURE SONT STRICTEMENT INTERDITES

NOTE À L'ENTREPRENEUR

- AVANT D'ENTREPRENDRE LES TRAVAUX, L'ENTREPRENEUR DEVRA VÉRIFIER TOUTES LES DIMENSION.
- LE PRODUIT FINI DEVRA ÊTRE CONFORME AUX EXIGENCES DU CODE NATIONAL DU BÂTIMENT, ÉDITION EN VIGUEUR




CHI-LONG
TECHNICIEN EN ARCHITECTURE

Jean Trépanier, T.P.
514-917-2362
6080 de L'Écot,
Terrebonne, Québec J7M 2B2

CLIENT
DOMINIC BOUDRIAS
LOT : 6 034 194
MATRICULE : 5822-95-4090
CHEMIN DU CARDINAL
NOTRE-DAME-DE-LA-MERCI, QC

TITRE
ÉLÉVATION ARRIÈRE

DESSINÉ PAR C.L.VAN	ECHELLE / SCALE 3/16" - 1'-0"
VÉRIFIÉ PAR J.TRÉPANIER	PAGE A07
No DOSSIER 20220909	RÉVISION 00

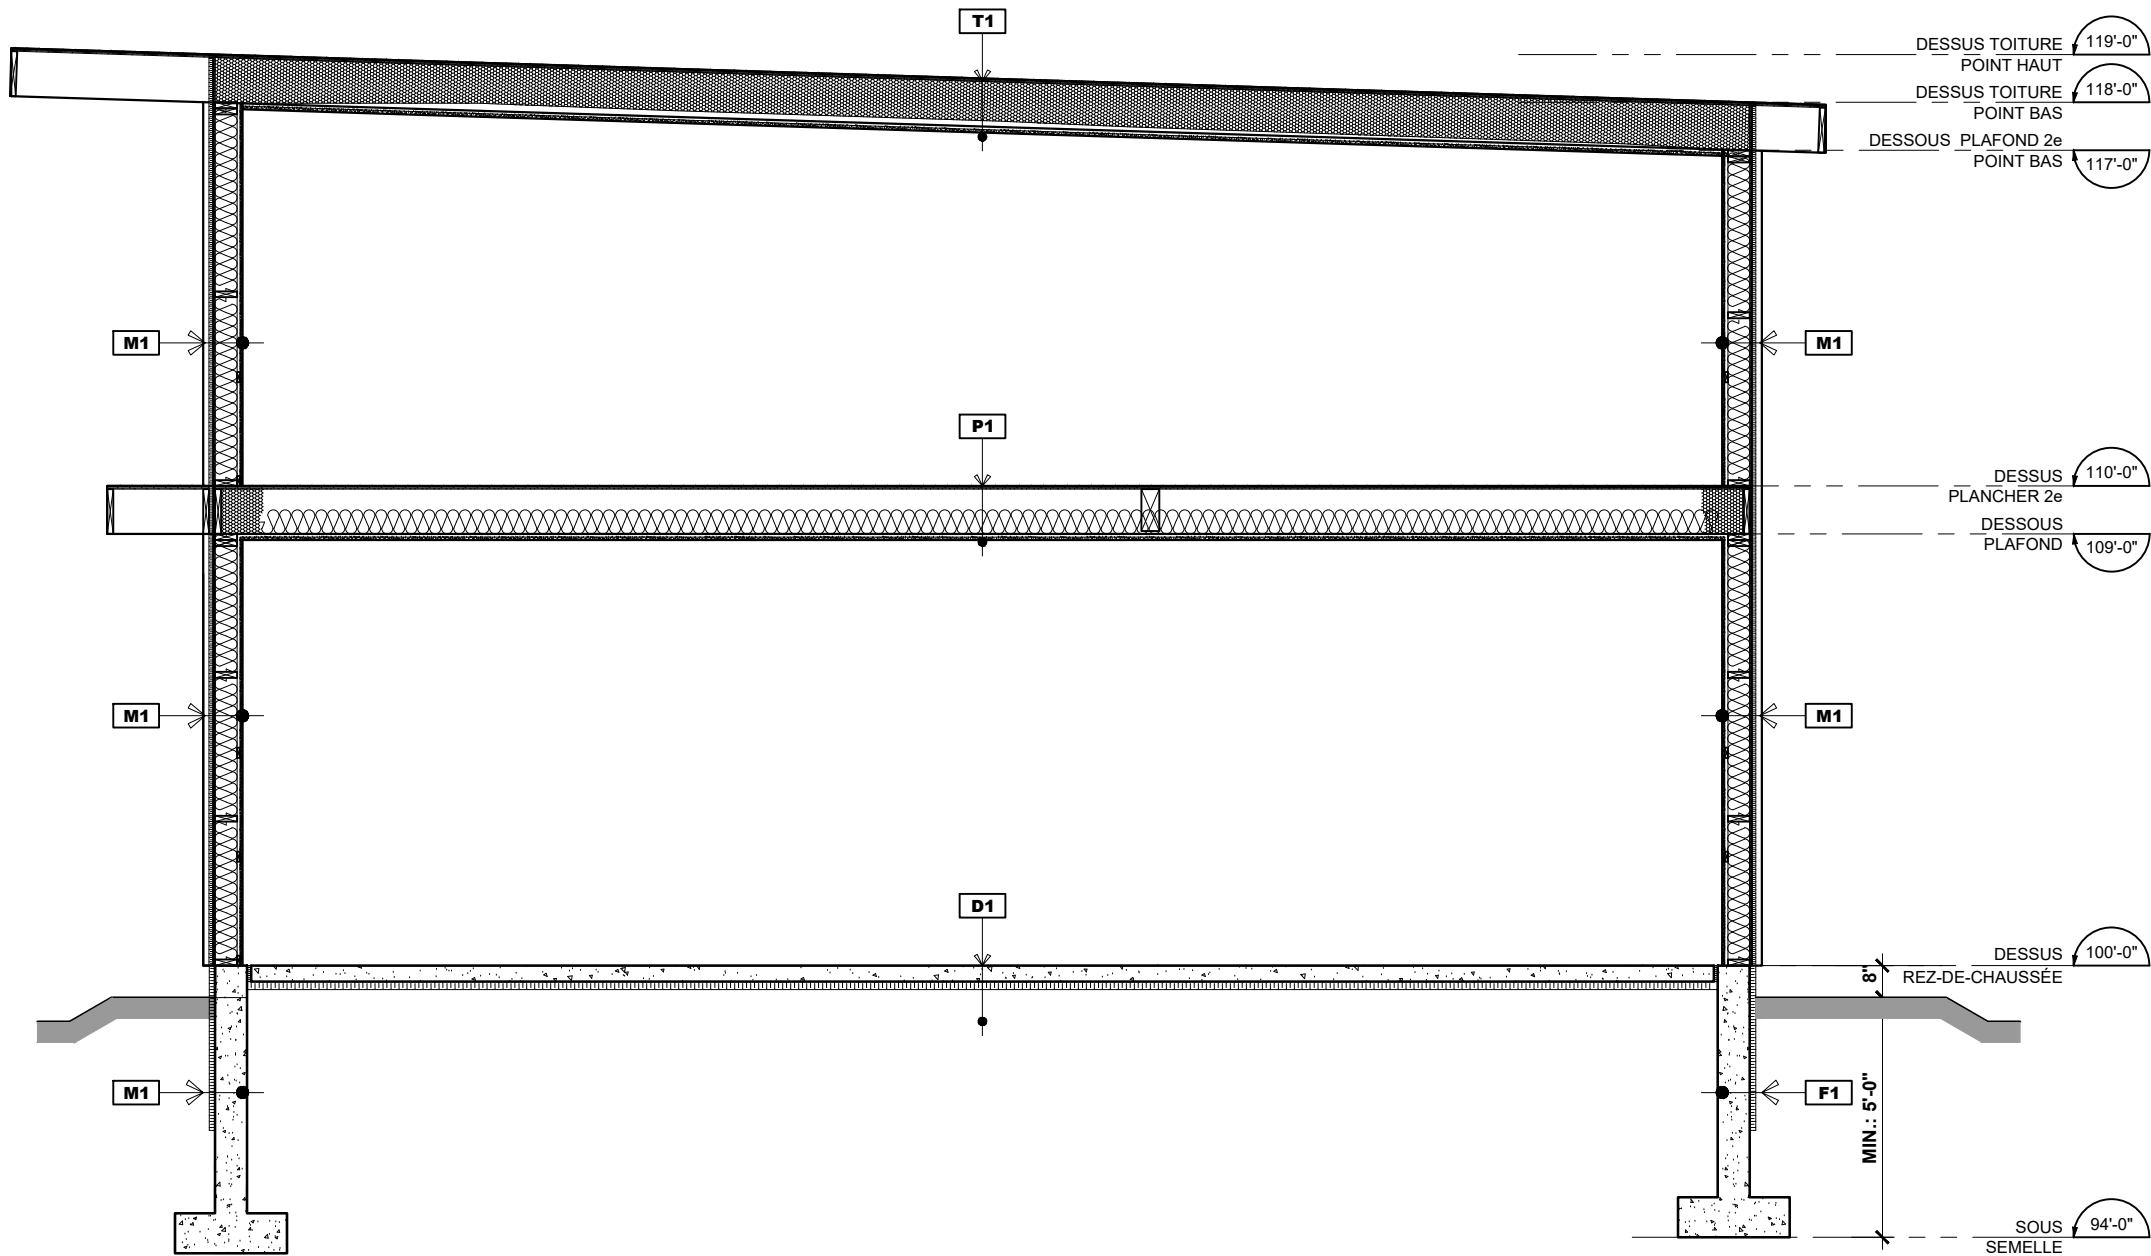

T1 : TOITURE TYPE

- SYSTÈME DE MEMBRANE ÉLASTOMÈRE BICOUCHE
- CONTREPLAQUÉ 1/2" TYPE EXTÉRIEUR
- SOLIVES TOITS 12" (À ÊTRE VALIDER PAR FABRICANT)
- REMPLIR CAVITÉ D'URÉTHANE GICLÉ DE 11" ÉP. (TOTAL R60)
- PARE-VAPEUR POLYÉTHYLÈNE .006" À JOINTS CHEVAUCHÉS ET SCELLÉS
- FOURRURES DE BOIS 1" X 4" @ 16" C/C
- GYPSE 1/2"

M1 : MUR TYPE - REVÊTEMENT MAC

- REVÊTEMENT IMITATION DE BOIS DE LA CIE MAC (MODÈLE ET COULEUR AU CHOIX DES CLIENTS)
- FOURRURE DE BOIS 1"x3" À LA VERTICALE
- MEMBRANE PARE-AIR, JOINTS SCELLÉS
- ISOLANT POLYSTYRÈNE EXTRUDÉ TYPE IV DE 1-1/2" ÉP. (R: 7.5)
- PANNEAU OSB TYPE EXTÉRIEUR 7/16"
- ISOLANT EN MATELAS FIBRE DE VERRE 5 1/2" (R22)
- MONTANTS DE BOIS 2" X 6" @ 24 c/c
- PARE-VAPEUR POLYÉTHYLÈNE .006 " À JOINTS CHEVAUCHÉS ET SCELLÉS
- FOURRURES

F1 : FONDATION TYPE

- CRÉPI DE CIMENT SUR TREILLIS EN FIBRE DE VERRE (HORS SOL)
- ISOLANT POLYSTYRÈNE EXTRUDÉ TYPE IV DE 2 ÉP.(R: 10)
- ENDUIT D'ÉTANCHÉITÉ
- MUR EN BÉTON ARMÉ 8" ÉP. (VOIR STRUCTURE)
- PIERRES CONCASSÉES

D1 : DALLE SUR SOL TYPE

- DALLE EN BÉTON AVEC TREILLIS (ÉPAISSEUR À ÊTRE VALIDER PAR ING. EN STRUCTURE)
- PARE-VAPEUR EN POLYÉTHYLÈNE .010" À JOINTS SCELLÉS
- PANNEAUX D'ISOLANT RIGIDE ISOLOFOAM XHD 200, 2" D'ÉP.
- PIERRE CONCASSÉE 3/4" NET SUR SOL NON REMANIÉ (VOIR STRUCTURE) ET DRAINAGE INTÉRIEUR

P1 : PLANCHER TYPE

- FINI DE PLANCHER (PAR PROPRIÉTAIRE)
- PANNEAU CP 3/4", EMBOUVETÉ, COLLÉ ET VISSÉ
- SOLIVE 2"x8" @ 16" C/C
- FOURRURES DE BOIS 1"x4" @ 16" C/C
- PANNEAU DE GYPSE 1/2"

NO	DATE	RÉVISION
00	2022/12/19	POUR PERMIS
01		
02		

NOTES GÉNÉRALES

CES DOCUMENTS ONT ÉTÉ PRÉPARÉS SOUS FORME ABREGÉE, AFIN DE COMPLETER LA DÉFINITION DES TRAVAUX ET DE FACILITER LA RÉPARTITION DES OUVRAGES ENTRE LES DIFFÉRENTS CORPS DE MÉTIERS. ON NE SAURAIT INTERPRETER CES DOCUMENTS DE FACON LIMITATIVE. L'ENTREPRENEUR SERA TENU DE FOURNIR ET DE POSER TOUS LES MATÉRIAUX, ACCESSOIRES ET QUINCAILLERIE NÉCESSAIRES À L'ACHEVEMENT COMPLET DES TRAVAUX SANS EXTRA AU CONTRAT, SAUF EXPLICITEMENT DEFINIT COMME ETANT "HORS CONTRAT". LA OU LES TRAVAUX À FAIRE NE SONT PAS SPÉCIFIQUEMENT DÉCRITS, ON SE RÉFÉRERA AUX PRATIQUES USUELLES DE BONNE CONSTRUCTION ET SUIVANT LES RÈGLES DE L'ART, LES CODES ET RÈGLEMENTS EN VIGEUR.

- TOUTES LES DIMENSIONS SONT EN PIED POUCE
- TOUTES REPRODUCTIONS TOTALS OU PARTIELLES SANS LE CONSENTEMENT ÉCRIT DE JEAN TRÉPANIER TECH. EN ARCHITECTURE SONT STRICTEMENT INTERDITES

NOTE À L'ENTREPRENEUR

- AVANT D'ENTREPRENDRE LES TRAVAUX, L'ENTREPRENEUR DEVRA VÉRIFIER TOUTES LES DIMENSION.
- LE PRODUIT FINI DEVRA ÊTRE CONFORME AUX EXIGENCES DU CODE NATIONAL DU BÂTIMENT,ÉDITION EN VIGUEUR



CHI-LONG

TECHNICIEN E N ARCHITECTURE

E.G.C.C.

EXPERT CONSEIL EN BÂTIMENT

Jean Trépanier, T.P.

514-917-2362

6080 de L'Écot,

Terrebonne , Québec J7M 2B2

CLIENT

DOMINIC BOUDRIAS

LOT : 6 034 194

MATRICULE : 5822-95-4090

CHEMIN DU CARDINAL

NOTRE-DAME-DE-LA-MERCI, QC

TITRE	
COUPE TRANSVERSALE	
DESSINÉ PAR C.L.VAN	ECHELLE / SCALE 1/4" - 1'-0"
VERIFIÉ PAR J.TRÉPANIER	PAGE A08
No DOSSIER 20220909	RÉVISION 00